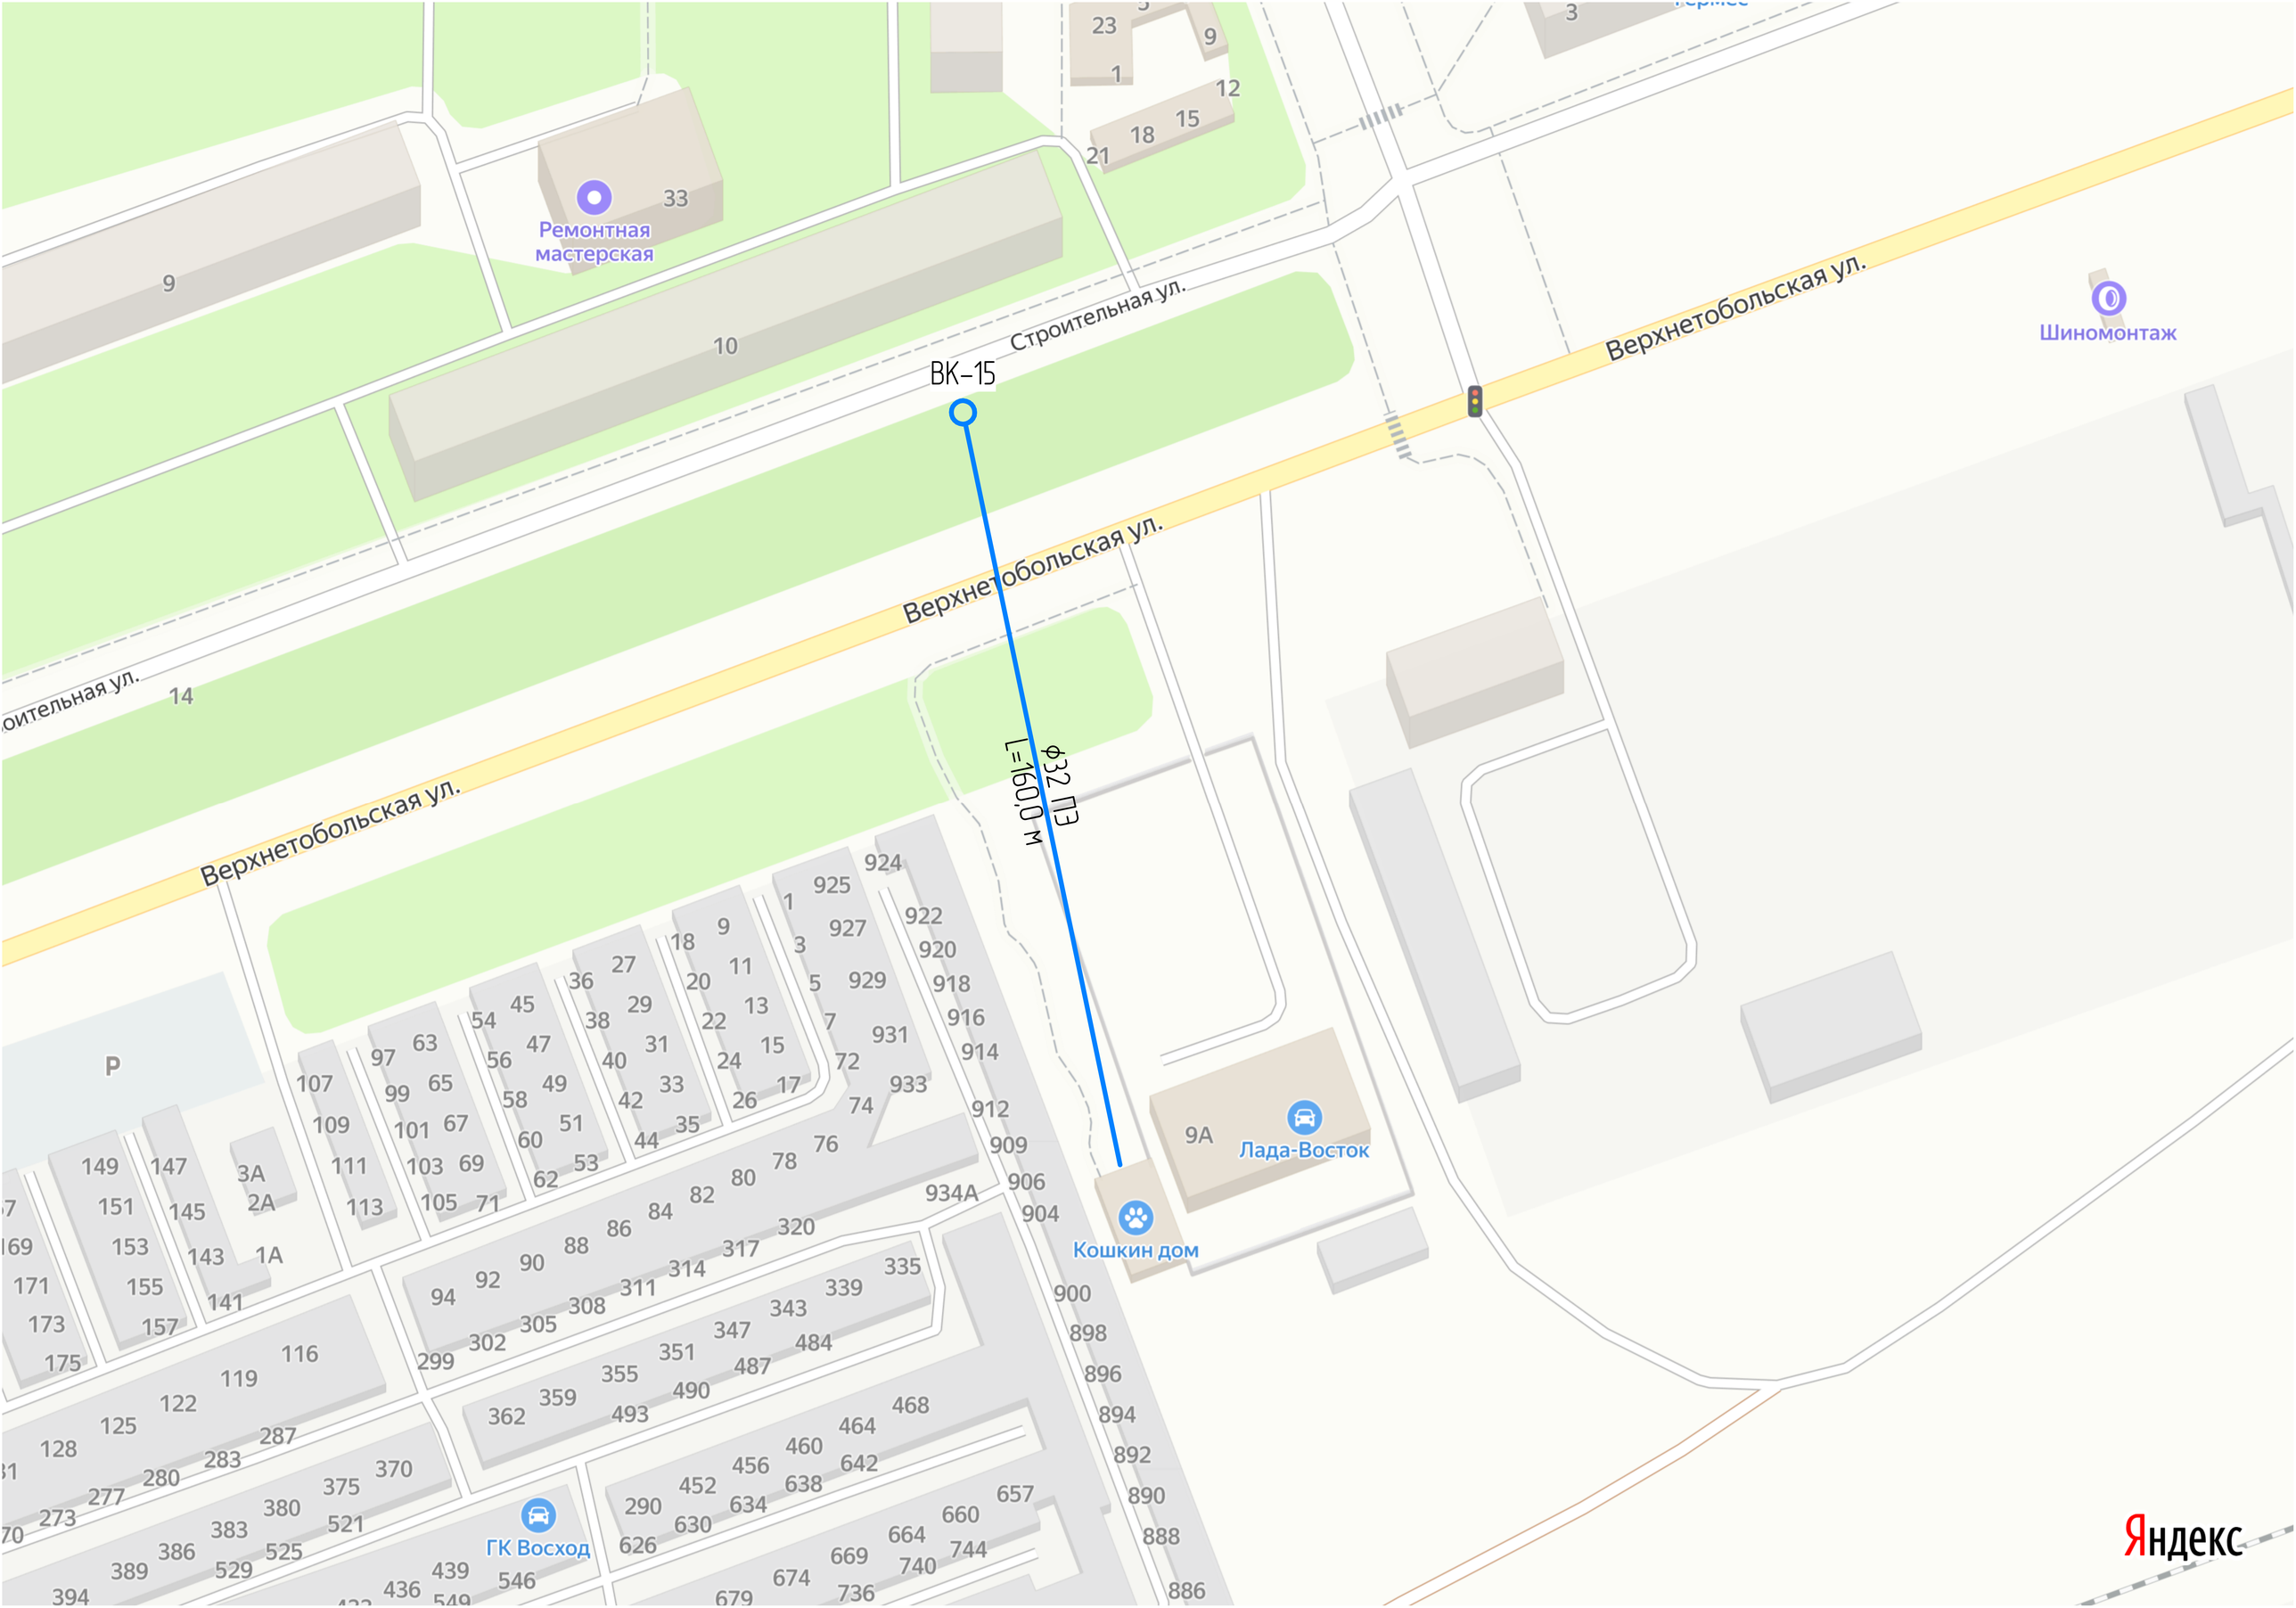
ВК-15
Ф32 ПЭ
L=160,0 м
Строительная ул.
Верхнетобольская ул.
Верхнетобольская ул.
Верхнетобольская ул.
Строительная ул.
Ремонтная мастерская
Шиномонтаж
Лада-Восток
Кошкин дом
ГК Восход
Яндекс